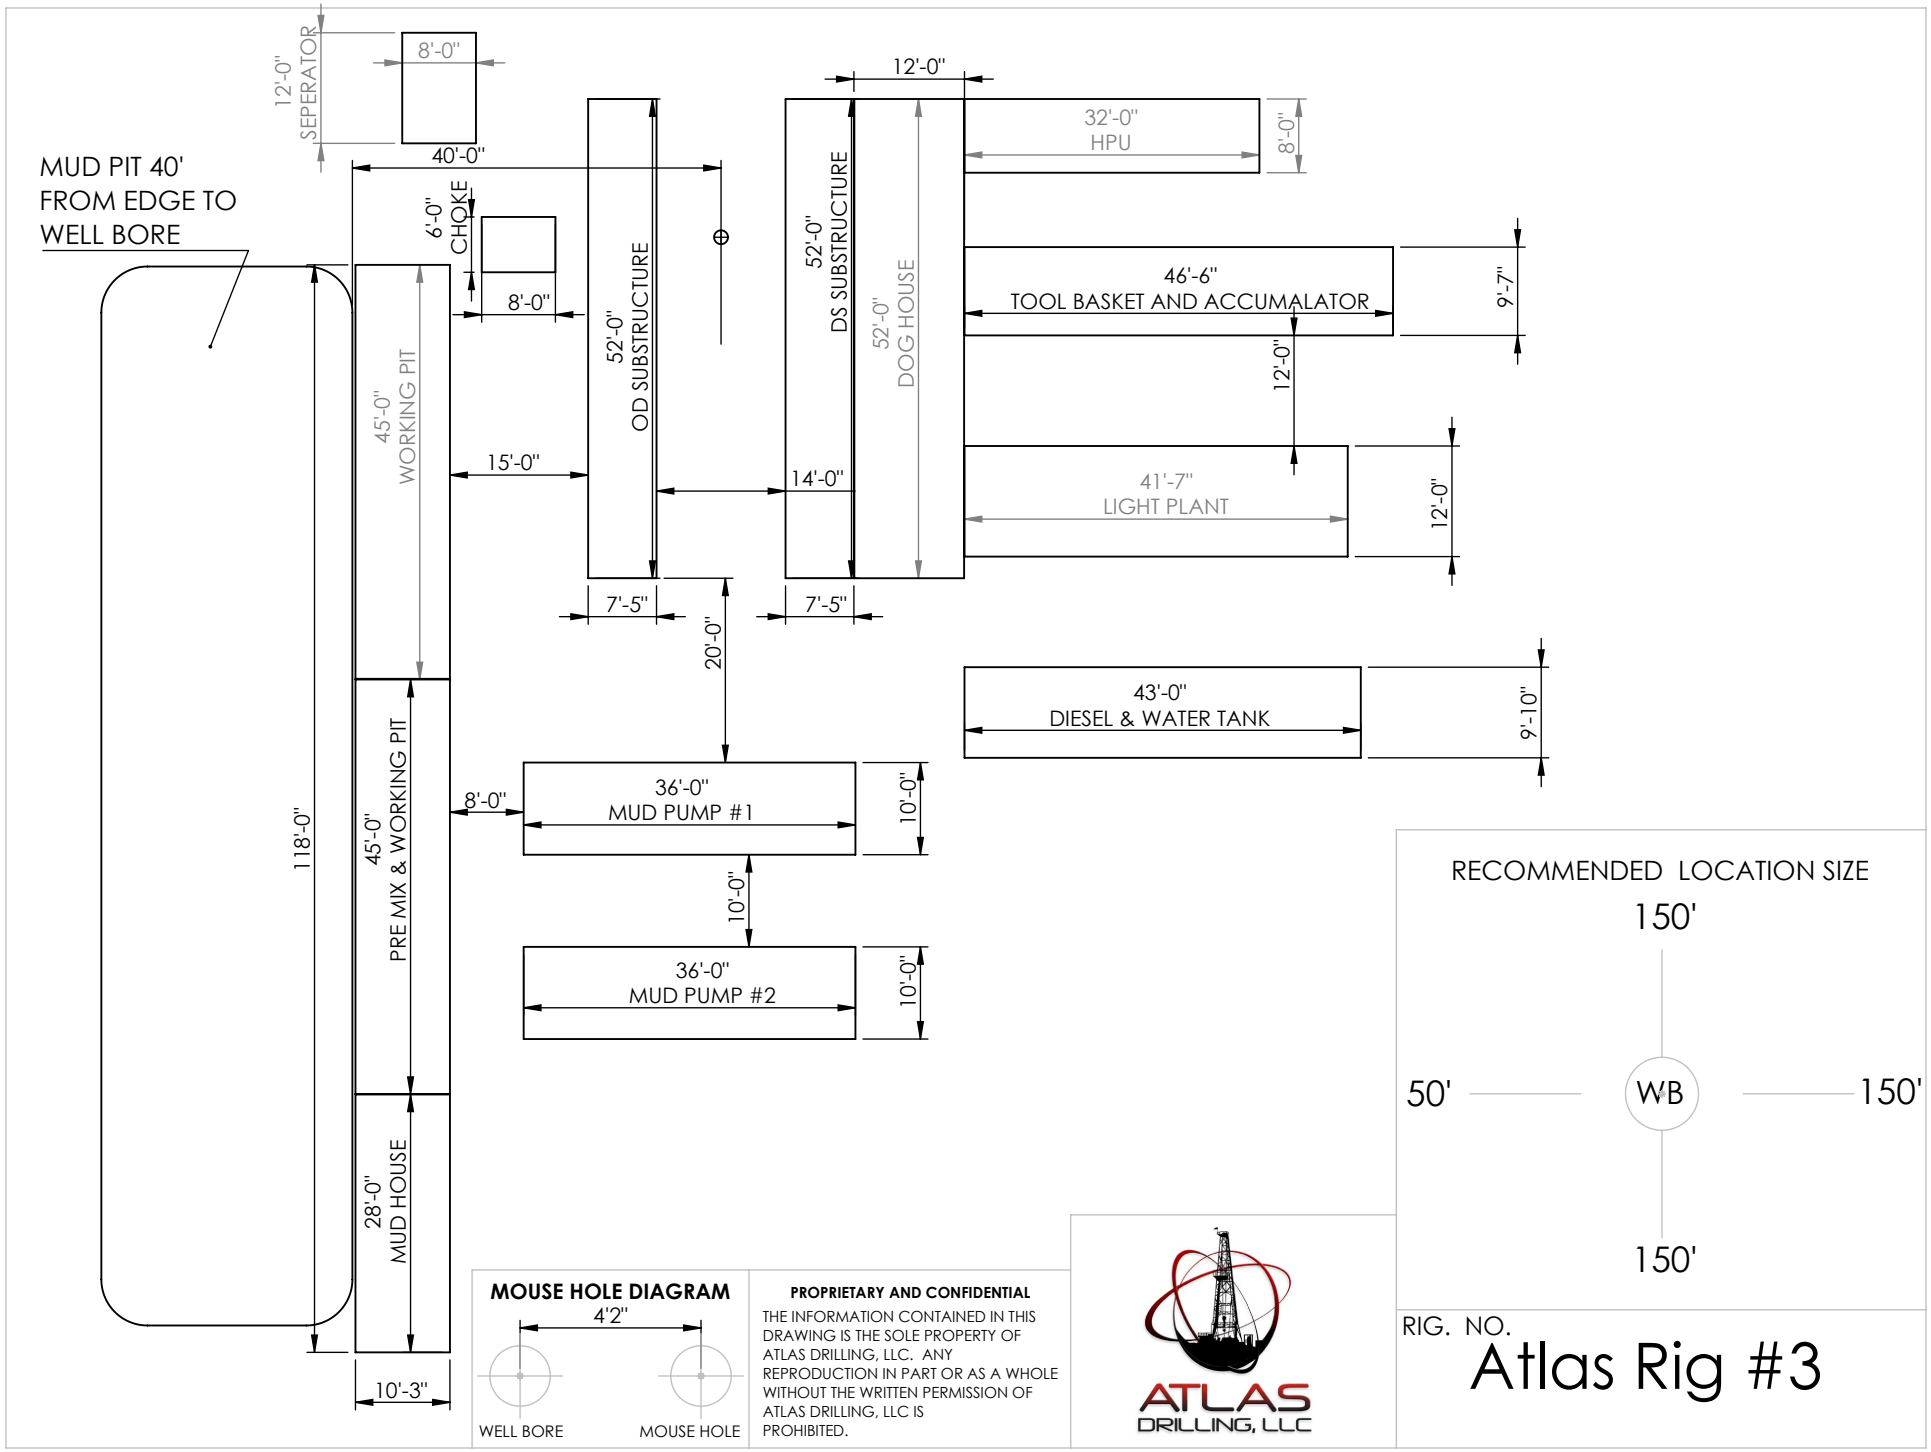
12'-0"
SEPERATOR
8'-0"
40'-0"
MUD PIT 40'
FROM EDGE TO
WELL BORE
6'-0"
CHOKE
8'-0"
118'-0"
45'-0"
WORKING PIT
45'-0"
PRE MIX & WORKING PIT
28'-0"
MUD HOUSE
10'-3"
15'-0"
52'-0"
OD SUBSTRUCTURE
7'-5"
20'-0"
12'-0"
52'-0"
DS SUBSTRUCTURE
52'-0"
DOG HOUSE
14'-0"
7'-5"
32'-0"
HPU
8'-0"
46'-6"
TOOL BASKET AND ACCUMALATOR
9'-7"
12'-0"
41'-7"
LIGHT PLANT
12'-0"
43'-0"
DIESEL & WATER TANK
9'-10"
8'-0"
36'-0"
MUD PUMP #1
10'-0"
10'-0"
36'-0"
MUD PUMP #2
10'-0"
RECOMMENDED LOCATION SIZE
150'
50'
WB
150'
150'
MOUSE HOLE DIAGRAM
4'2"
WELL BORE
MOUSE HOLE
PROPRIETARY AND CONFIDENTIAL
THE INFORMATION CONTAINED IN THIS DRAWING IS THE SOLE PROPERTY OF ATLAS DRILLING, LLC. ANY REPRODUCTION IN PART OR AS A WHOLE WITHOUT THE WRITTEN PERMISSION OF ATLAS DRILLING, LLC IS PROHIBITED.
ATLAS
DRILLING, LLC
RIG. NO.
Atlas Rig #3